


5. Obergeschoss.

Gesamte Mietfläche: 806 m²
Raumhöhe: 2.90 m i.L.

Nutzung:

Gewerbe: 806 m²

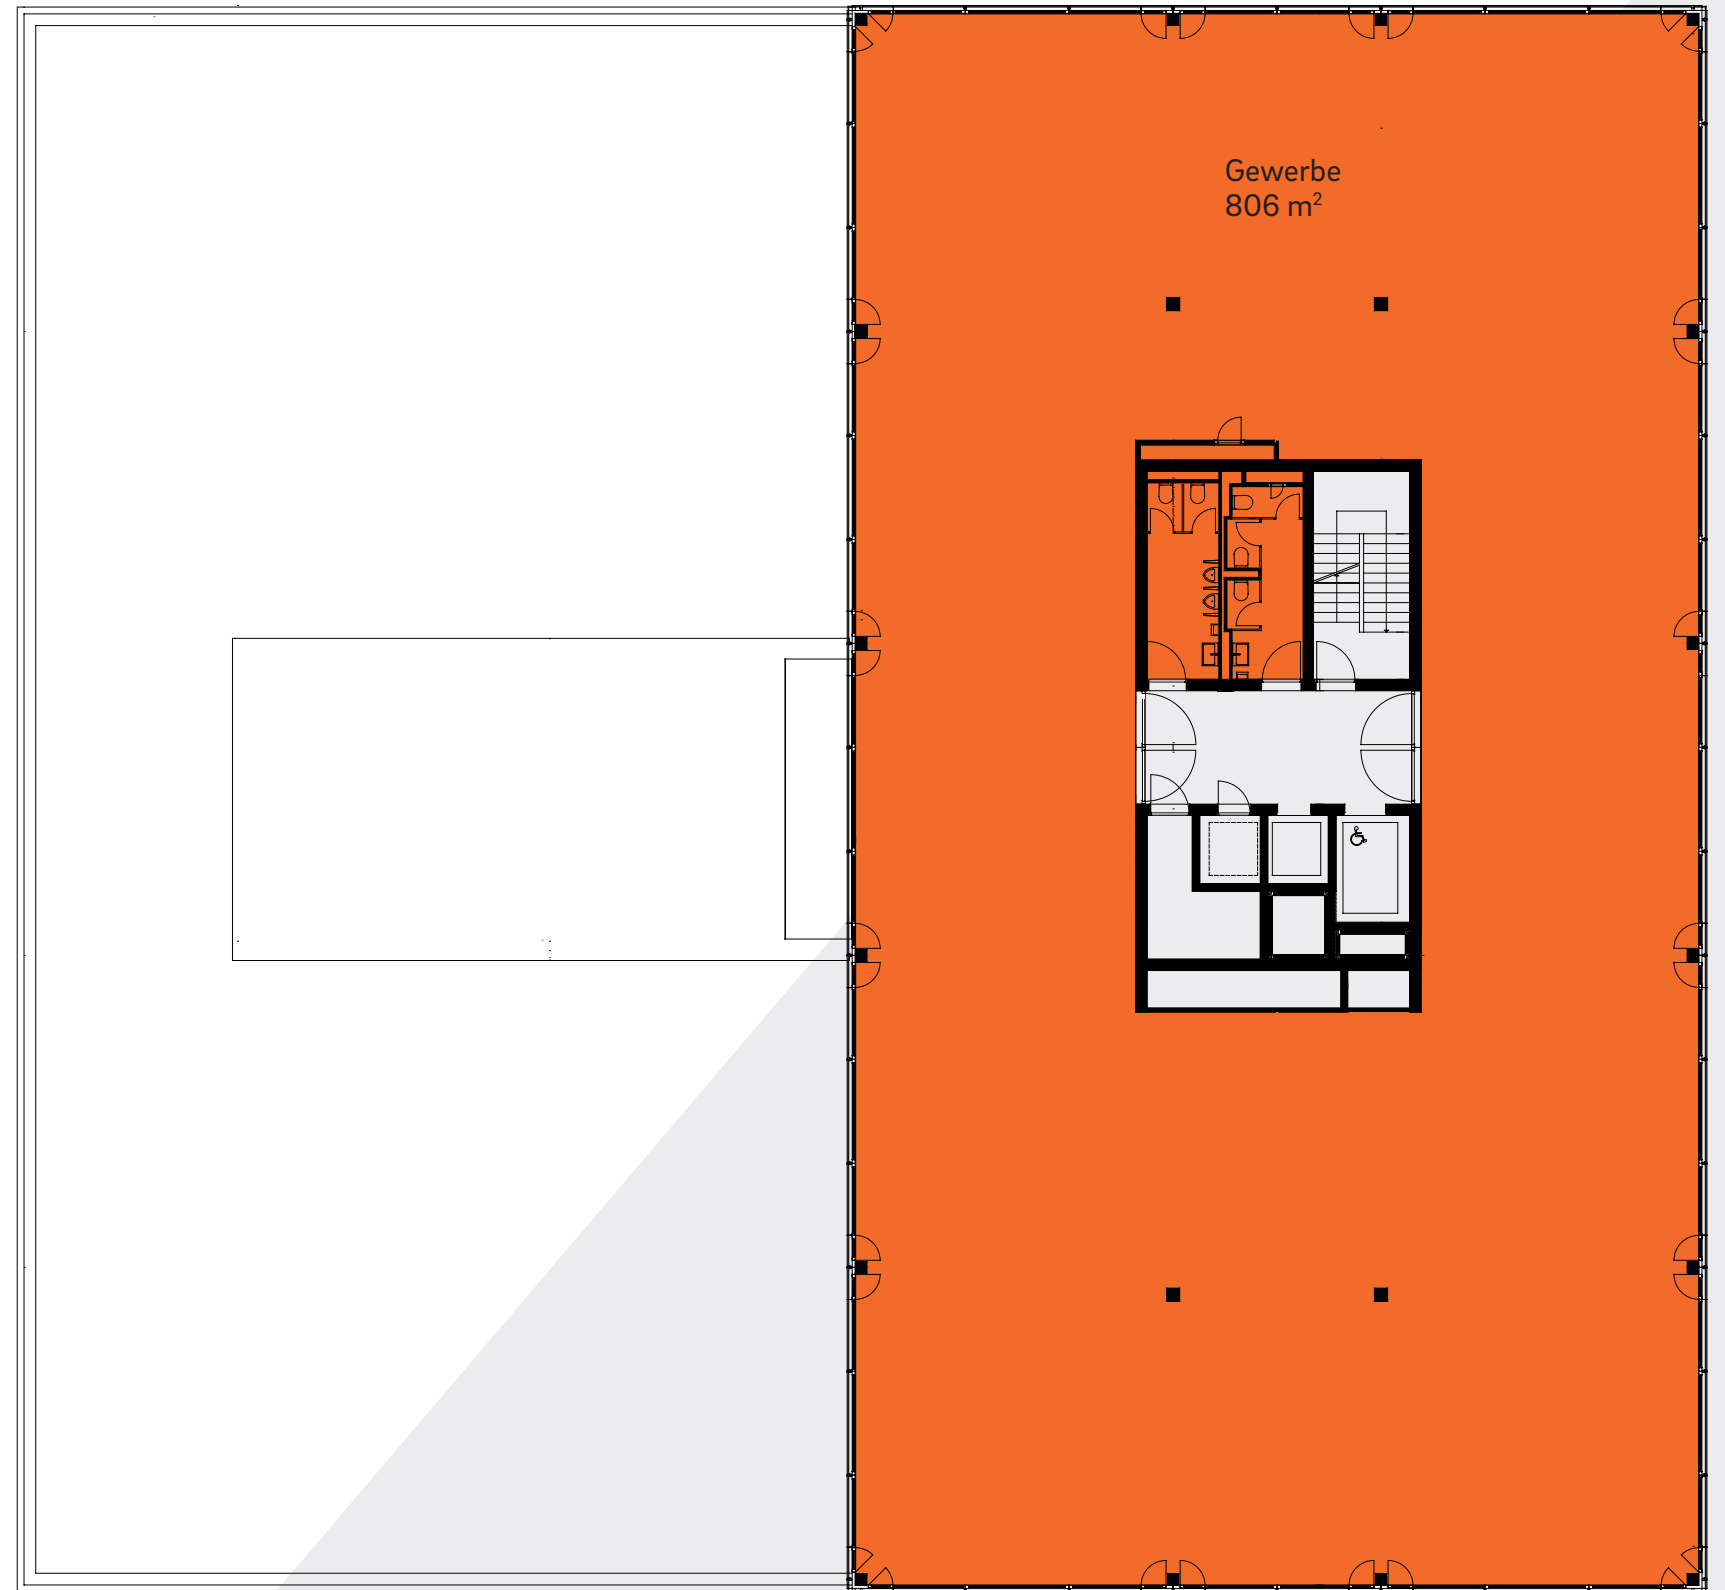

Vermietung




HRS Real Estate AG

T +41 58 122 84 00

immobilien@hrs.ch

www.businesscity-polyfeld.ch

Je nach Druckereinstellungen können Abweichungen entstehen. Massgebend für die Berechnungen sind ausschliesslich die Ausführungspläne.
Änderungen und Abweichungen gegenüber den publizierten Angaben bleiben ausdrücklich vorbehalten. Keine Haftung.

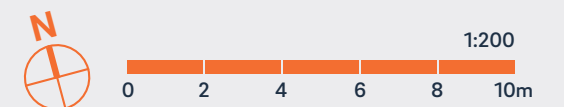


5th floor.

Total rental space: 806 m²
Room height: 2.90 m clear height

Use:

Commercial space: 806 m²

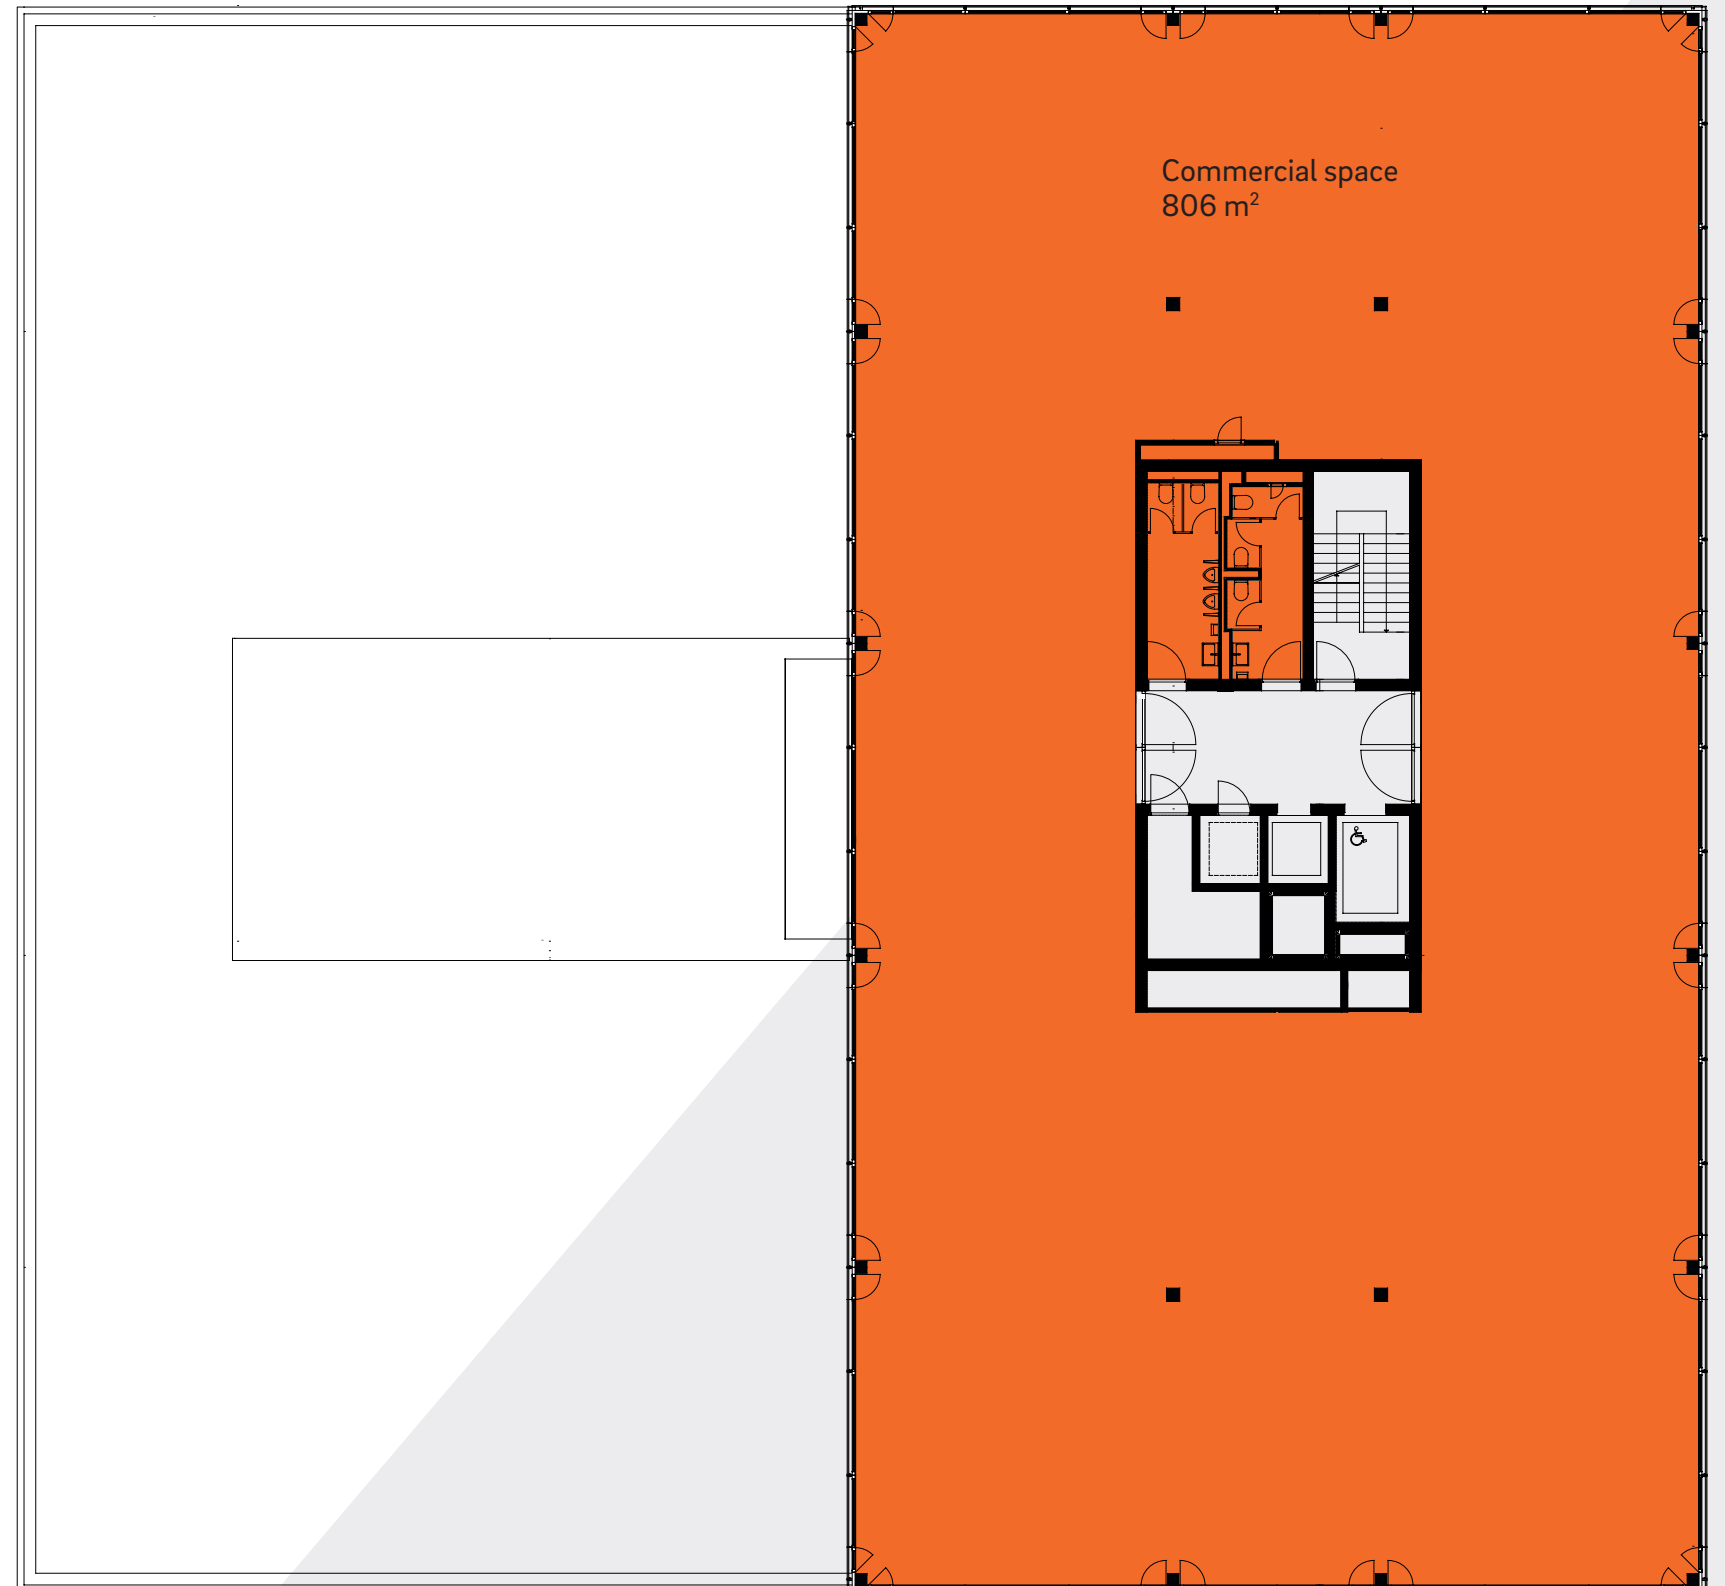

Commercialisation

 **HRS Real Estate AG**
T +41 58 122 84 00
immobilien@hrs.ch
www.businesscity-polyfeld.ch

Depending on the printer settings, deviations in floor plans may occur. The layout plans are exclusively definitive for the calculations.
We expressly reserve the right to changes to, and deviations from, the published information. No liability is accepted.

